


动力
电气
给排水
暖通
建筑
结构
会签

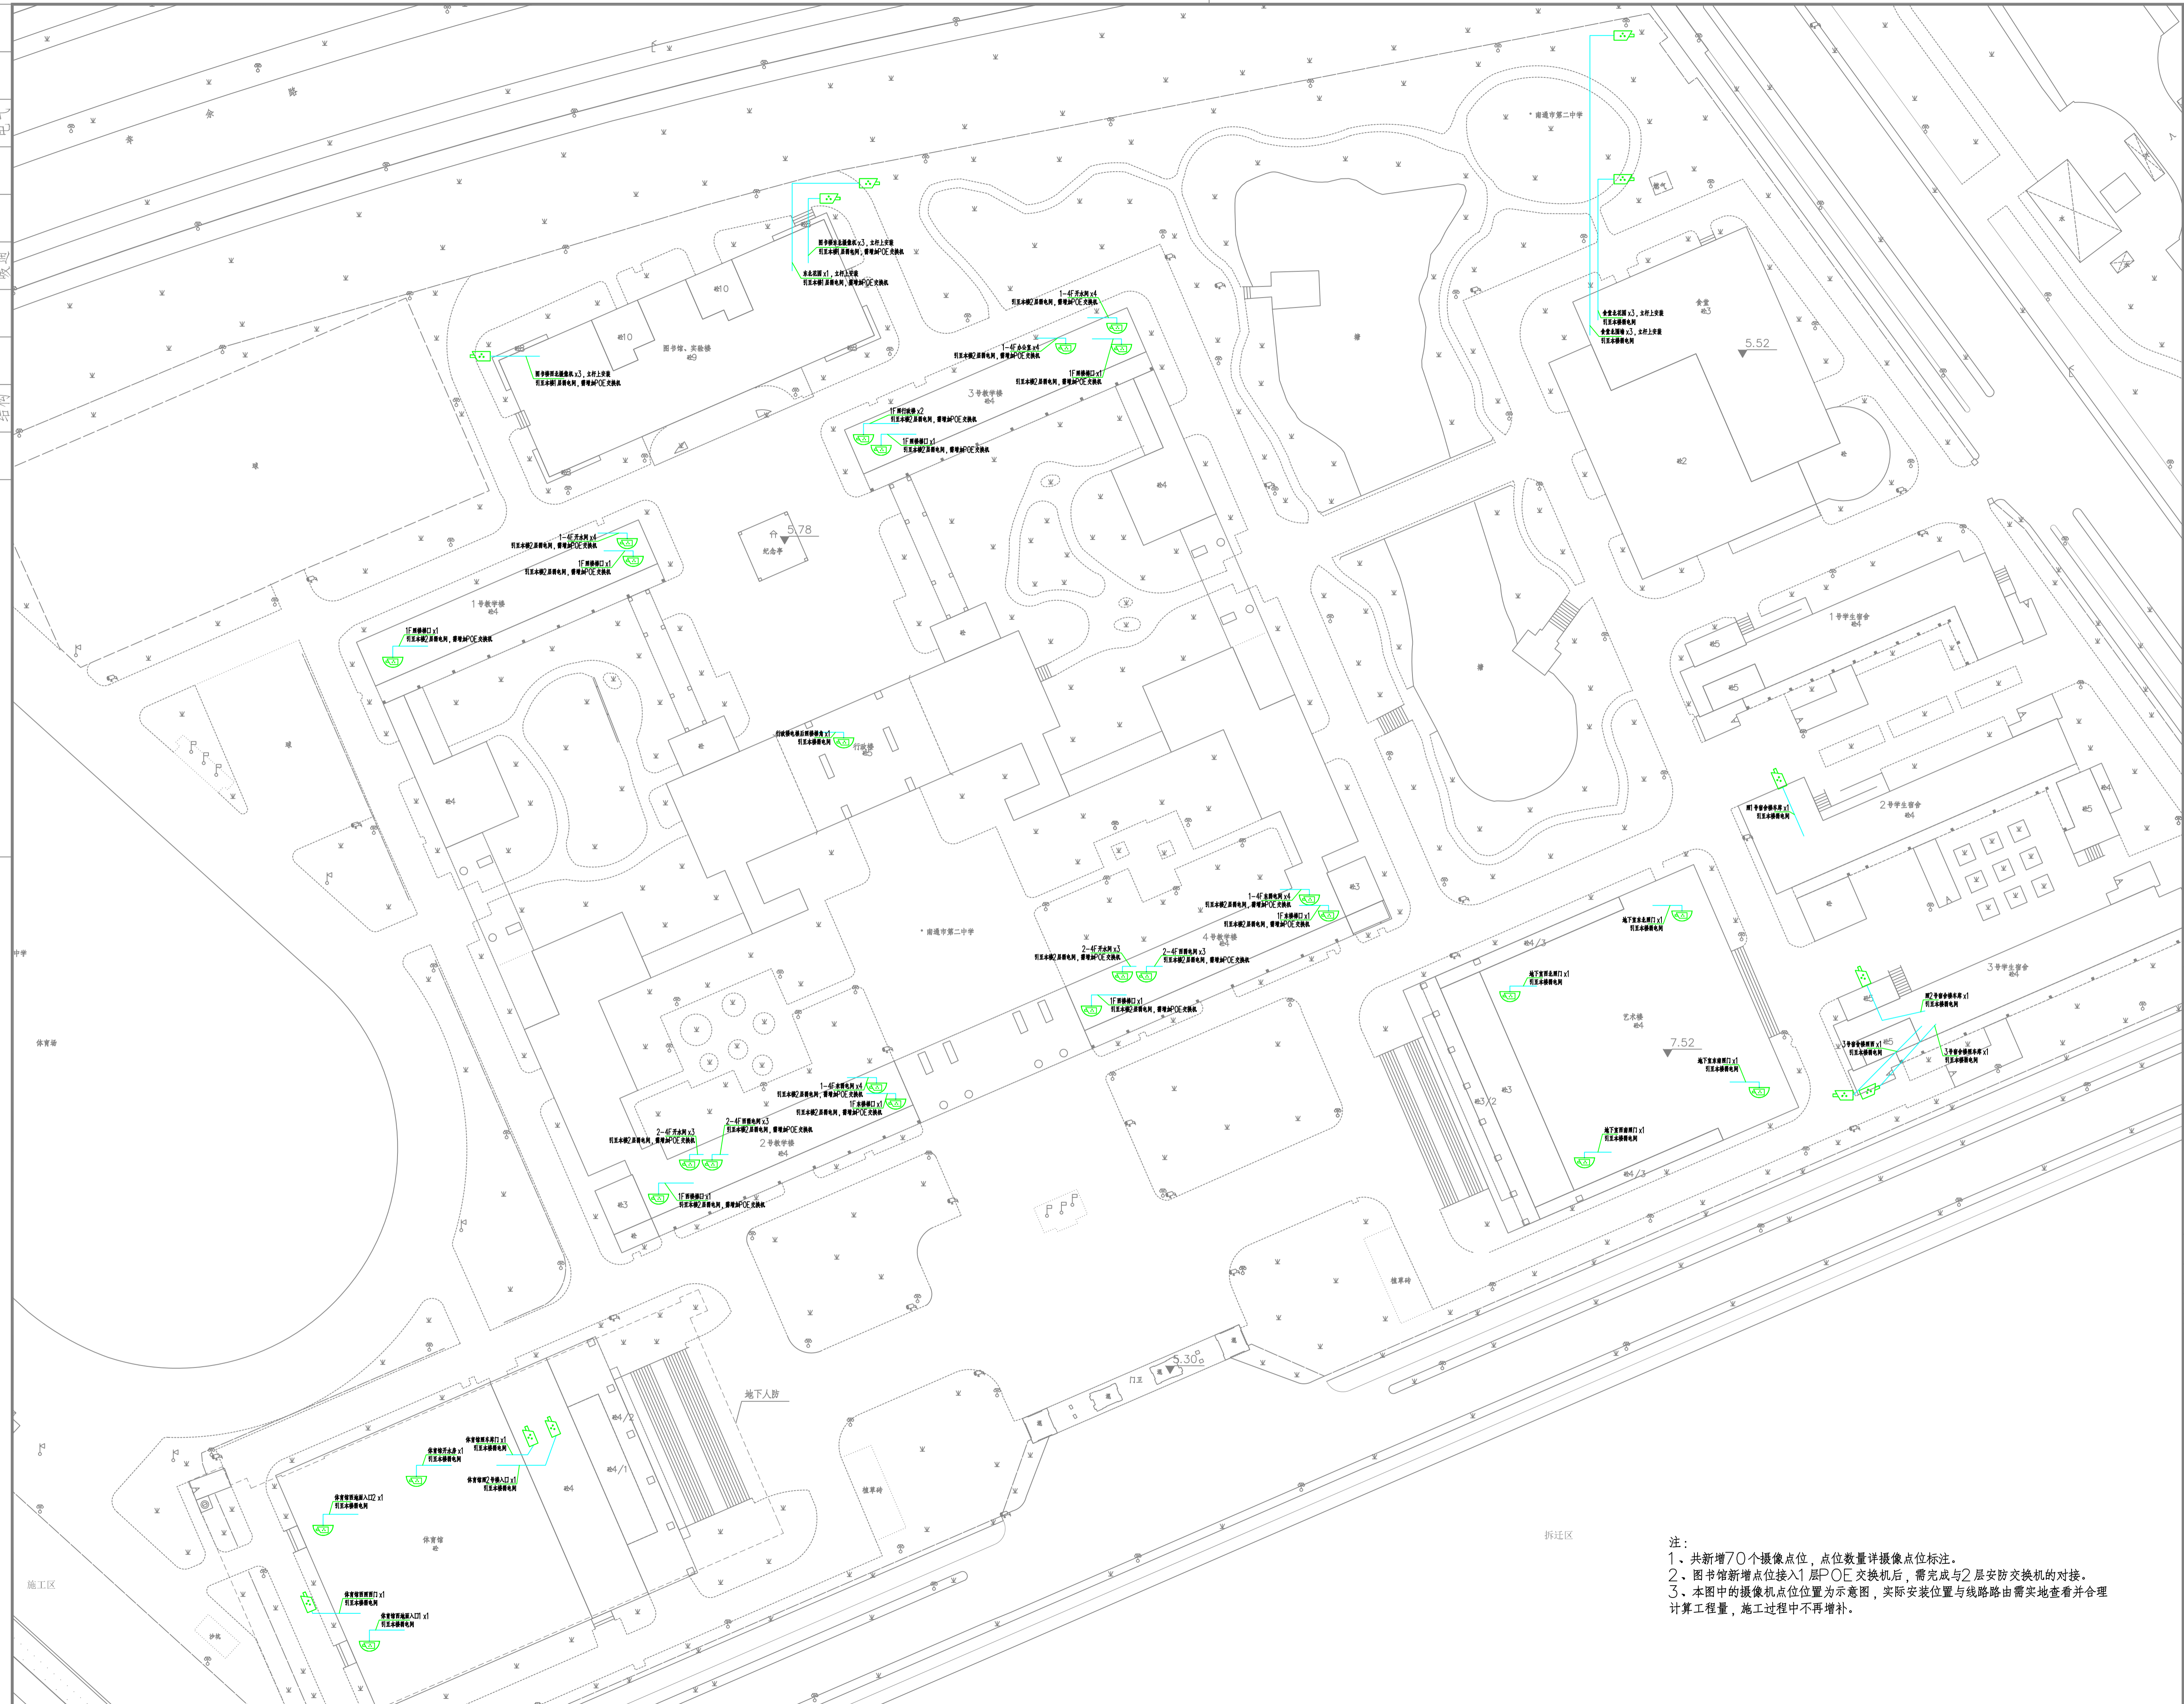

资质证书号		
地址		
电话		
传真		
网址		
邮箱		
修改日期		
建设单位		
工程名称		
单位出图章		
注册师章		
批准		
审定		
审核		
专业负责人		
项目负责人		
工程总协调		
校准		
设计		
图纸内容		
设计编号	工程编号	档案编号
图纸编号	比例	设计日期

注：
 1、共新增70个摄像点位，点位数量详摄像点位标注。
 2、图书馆新增点位接入1层POE交换机后，需完成与2层安防交换机的对接。
 3、本图中的摄像机点位位置为示意图，实际安装位置与线路路由需实地查看并合理计算工程量，施工过程中不再增补。